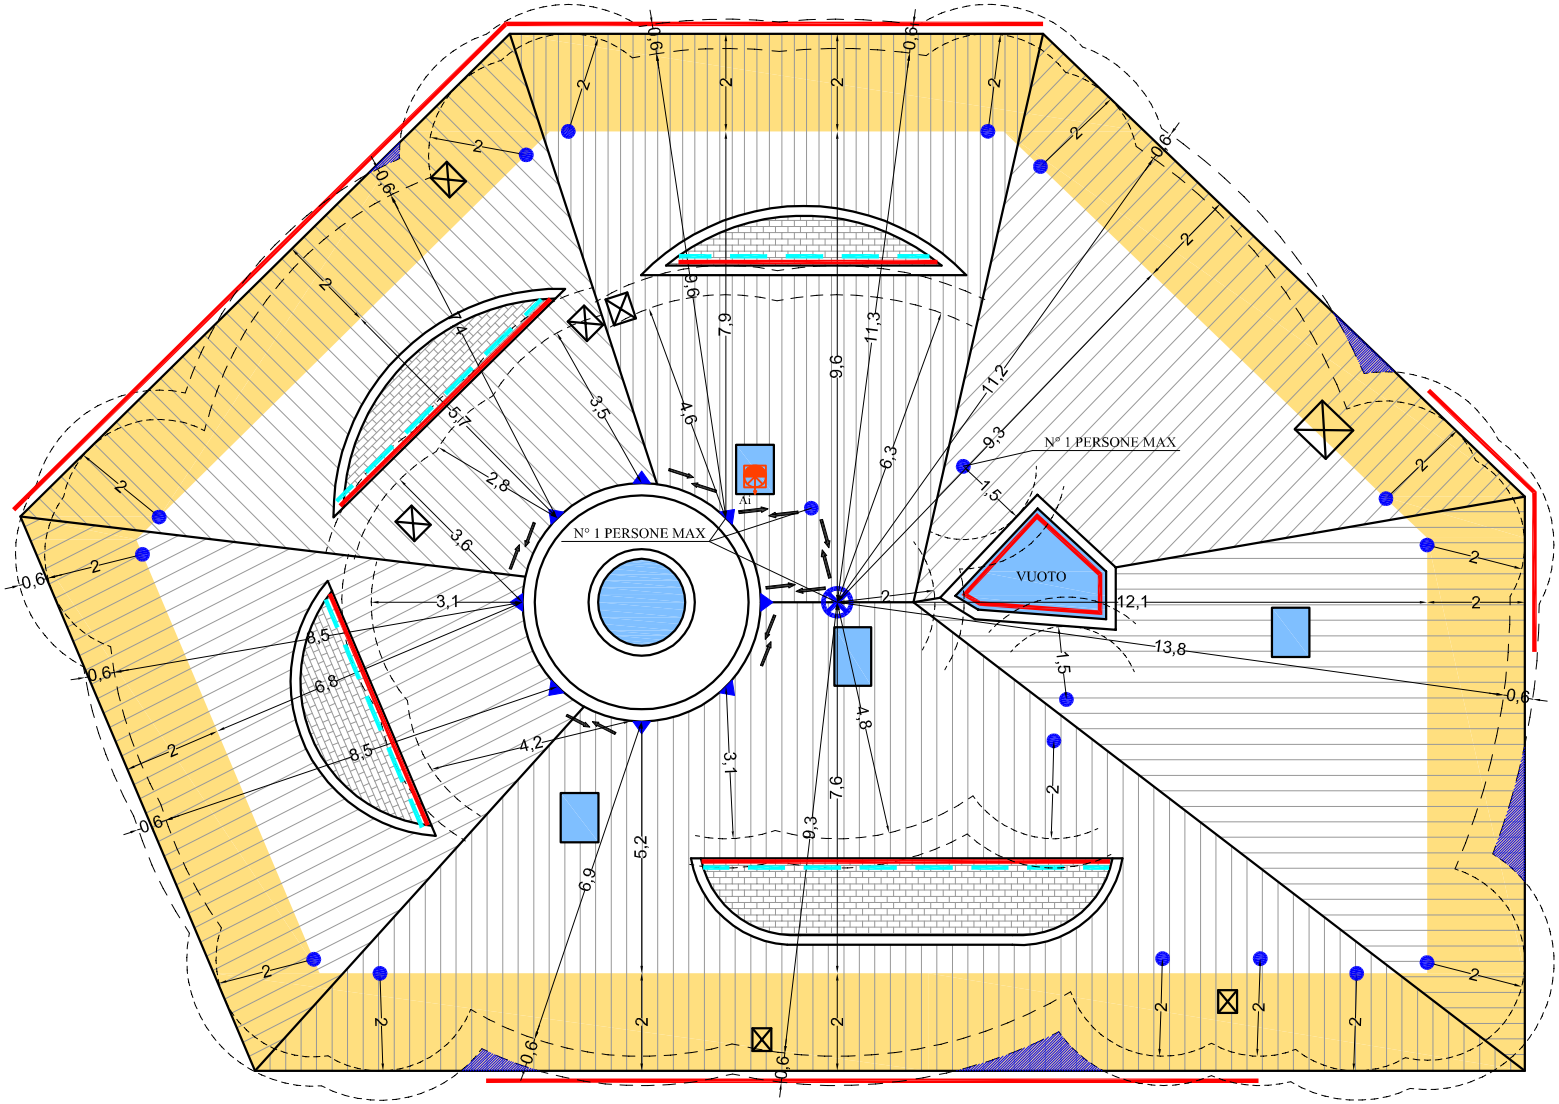

PIANTA DELLA COPERTURA SCALA 1:150

Ai ACCESSO INTERNO ALLA COPERTURA (orizzontale o inclinato)

ANCORAGGIO UNI 795 - CLASSE A1 (PALO)

BORDO SOGGETTO A TRATTENUTA

ANCORAGGIO UNI 795 - CLASSE A2

ANCORAGGIO UNI 795 - CLASSE A1

AREA CON PRESCRIZIONI SOGGETTA A RISCHIO PARTICOLARE

AREA NON ACCESSIBILE CON IL SOLO UTILIZZO DEI DISPOSITIVI INSTALLATI - ACCESSO MEDIANTE OPERE PROVVISIONALI O SISTEMI DI PROTEZIONE COLLETTIVA EQUIVALENTI

SUPERFICIE NON CALPESTABILE, NECESSITA' DI PREDISPORRE SOLUZIONI ATTE AD ELIMINARE IL RISCHIO DI CADUTA